



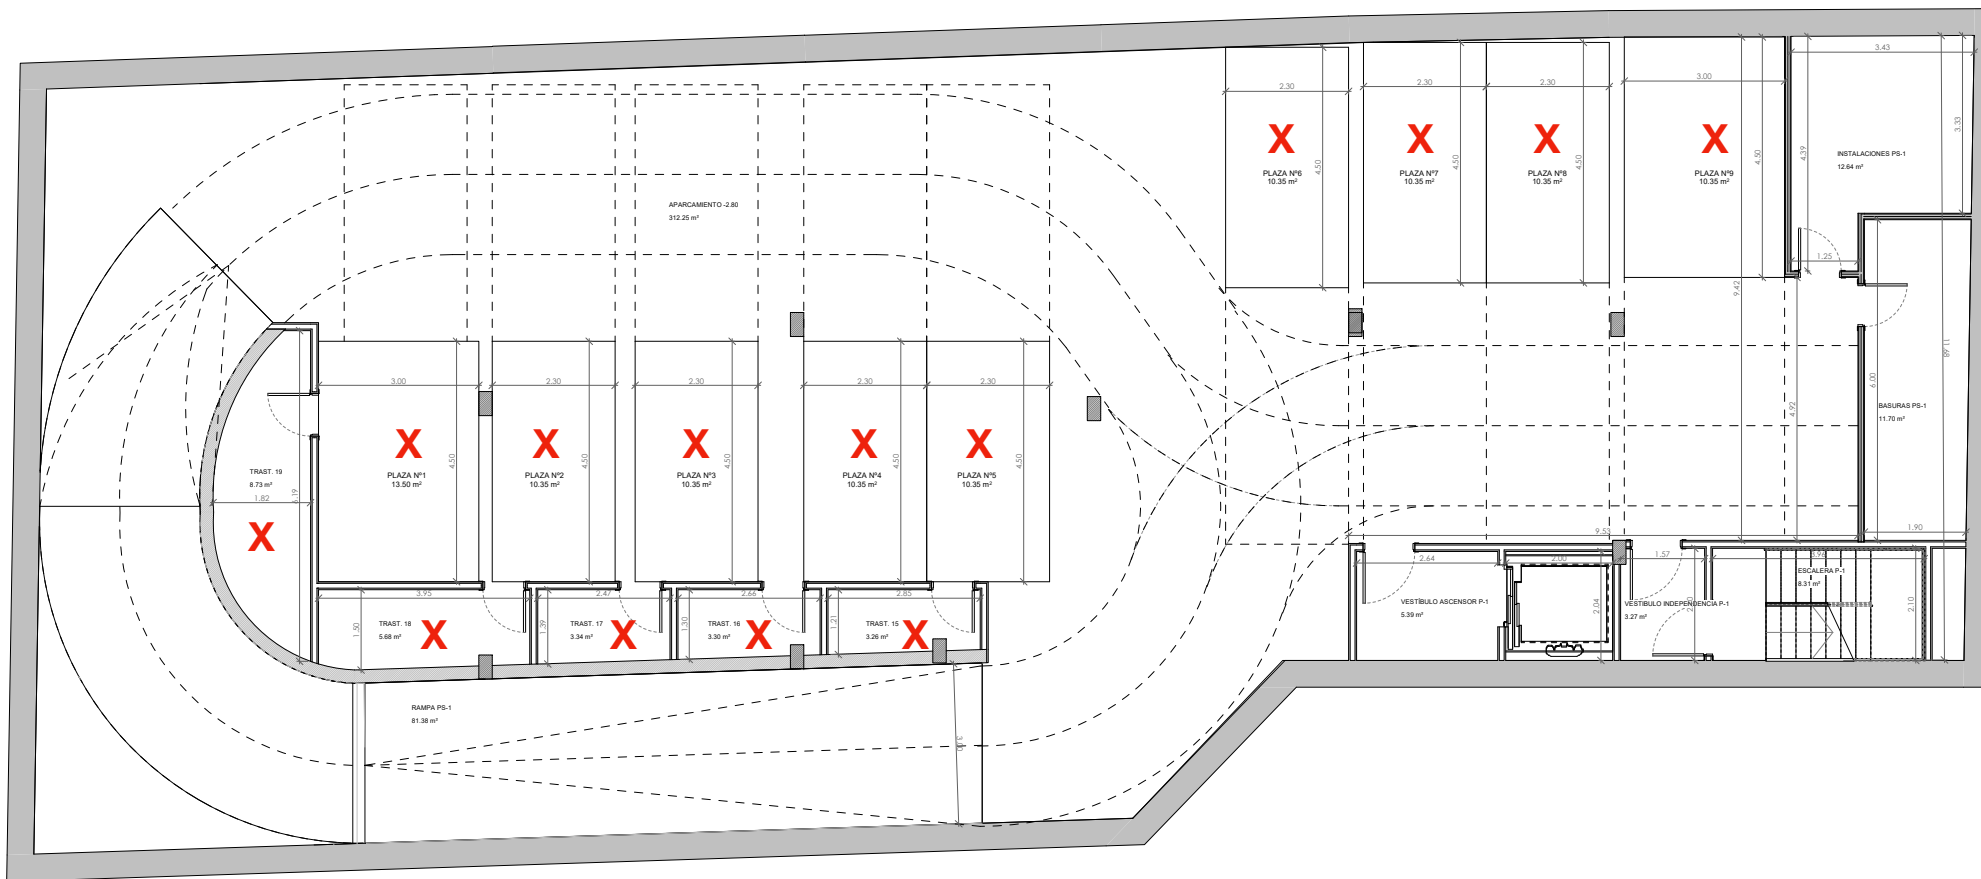

PROMOTOR: RESIDENCIAL PARC CENTRAL TORRENT COOP V COMERCIALIZA: PROMOINVAL REAL ESTATE GESTIONA: VALORAE Gestora de Cooperativas	PROYECTO BÁSICO PARA LA CONSTRUCCIÓN DE EDIFICIO DE 22 VIVIENDAS, OFICINAS EN PLANTA BAJA Y APARCAMIENTO EN SÓTANOS UBICADO EN LA AVENIDA OLÍMPICA Nº58, EN TORRENT (VALENCIA)	REDACTOR: MIGUEL SAN JUAN. ARQUITECTO CONTRATISTA DEL PROYECTO: SAN JUAN ARQUITECTURA S.L. SCma GRAN VÍA RAMÓN Y CAJAL, 53 - 4. VALENCIA T: 963800738 FAX: 963800888 sanjuan@sanjuanarquitectura.com WWW.SANJUANARQUITECTURA.COM INGENIERÍA Y MEDIOAMBIENTE	Nº PLANO: 3.3 TÍTULO DEL PLANO: COTAS Y SUPERFICIES. PLANTA SÓTANO -1 ESCALA: DIN A1: 1/100 FECHA: JUNIO 2025	FDO: MIGUEL SAN JUAN. ARQUITECTO. 11803 COACV
---	---	---	--	--

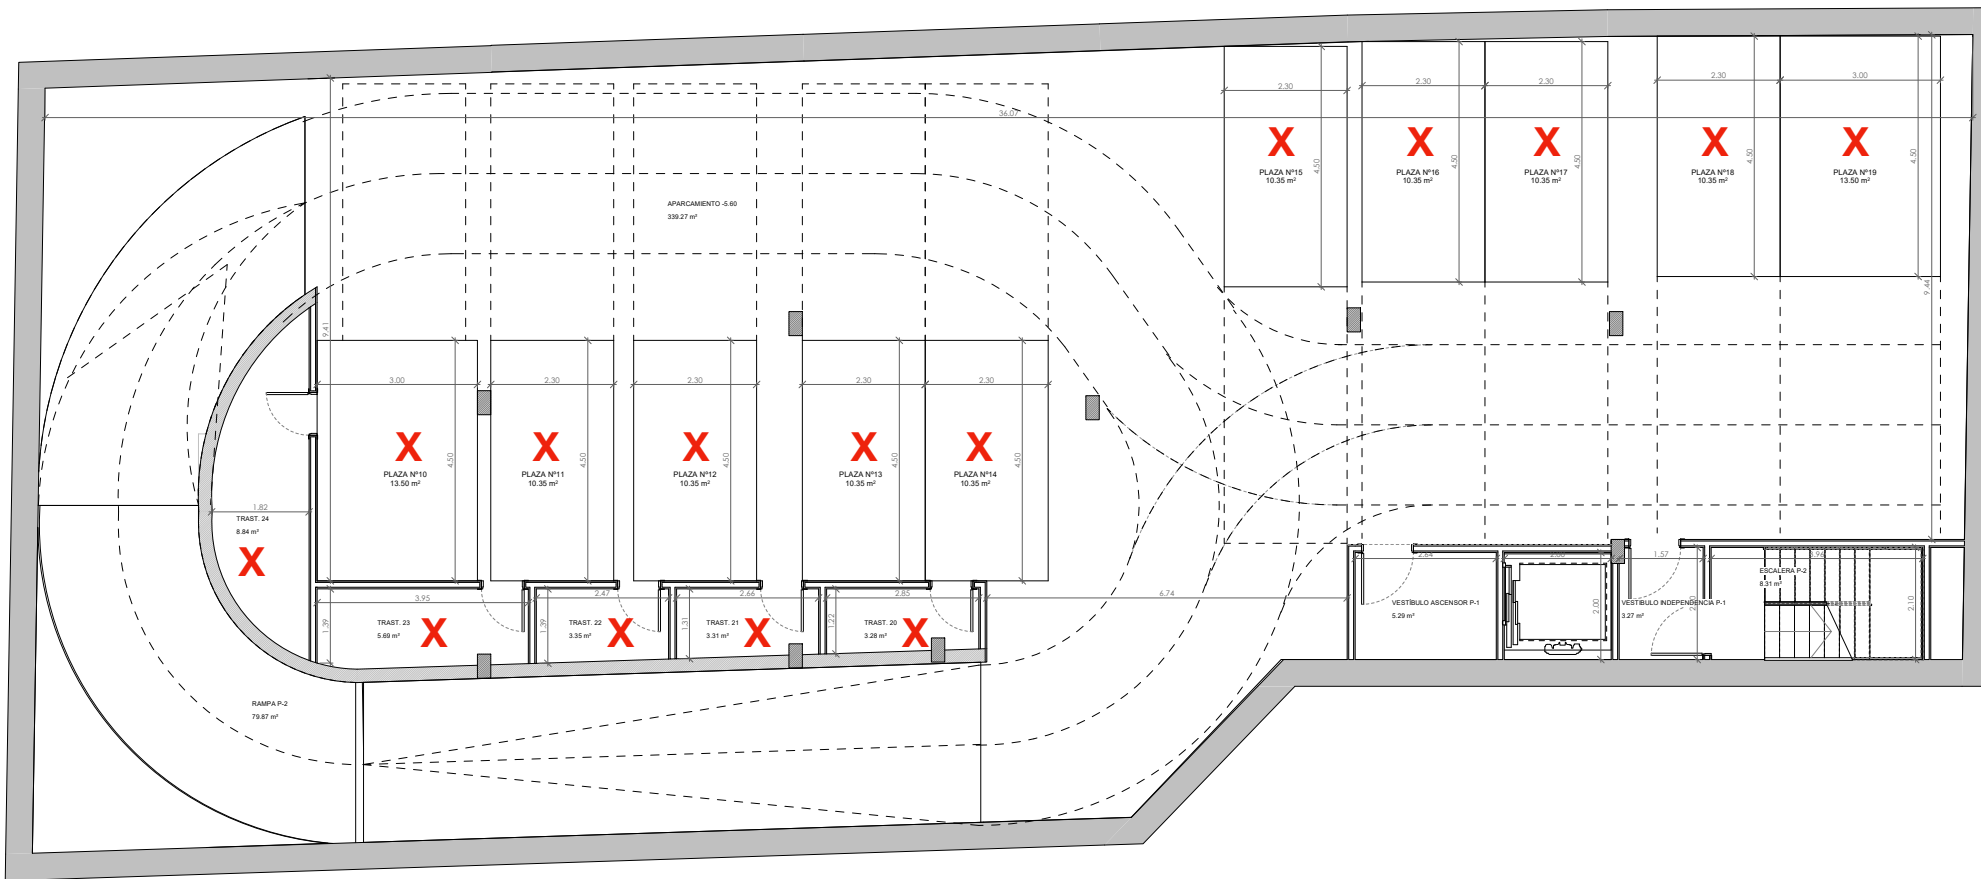

PROMOTOR:

RESIDENCIAL
PARC CENTRAL
TORRENT COOP V

COMERCIALIZA:



GESTIONA:

VALORAE
Gestora de Cooperativas

PROYECTO BÁSICO PARA LA CONSTRUCCIÓN DE EDIFICIO DE 22
VIVIENDAS, OFICINAS EN PLANTA BAJA Y APARCAMIENTO EN SÓTANOS
UBICADO EN LA AVENIDA OLÍMPICA N°58, EN TORRENT (VALENCIA)

REDACTOR:

MIGUEL SAN JUAN. ARQUITECTO

CONTRATISTA DEL PROYECTO:

SAN JUAN ARQUITECTURA S.L. SCma

GRAN VÍA RAMÓN Y CAJAL, 53 - 4. VALENCIA | T: 963800750 | FAX: 963800586 | sanjuan@sanjuanarquitectura.com | WWW.SANJUANARQUITECTURA.COM | INGENIERÍA Y MEDIOAMBIENTE

Nº PLANO:

3.2

TÍTULO DEL PLANO:


COTAS Y SUPERFICIES. PLANTA
SÓTANO -2

ESCALA:
DIN A1: 1/100

FECHA:

JUNIO 2025

FDO: MIGUEL SAN JUAN. ARQUITECTO. 11803 COACV

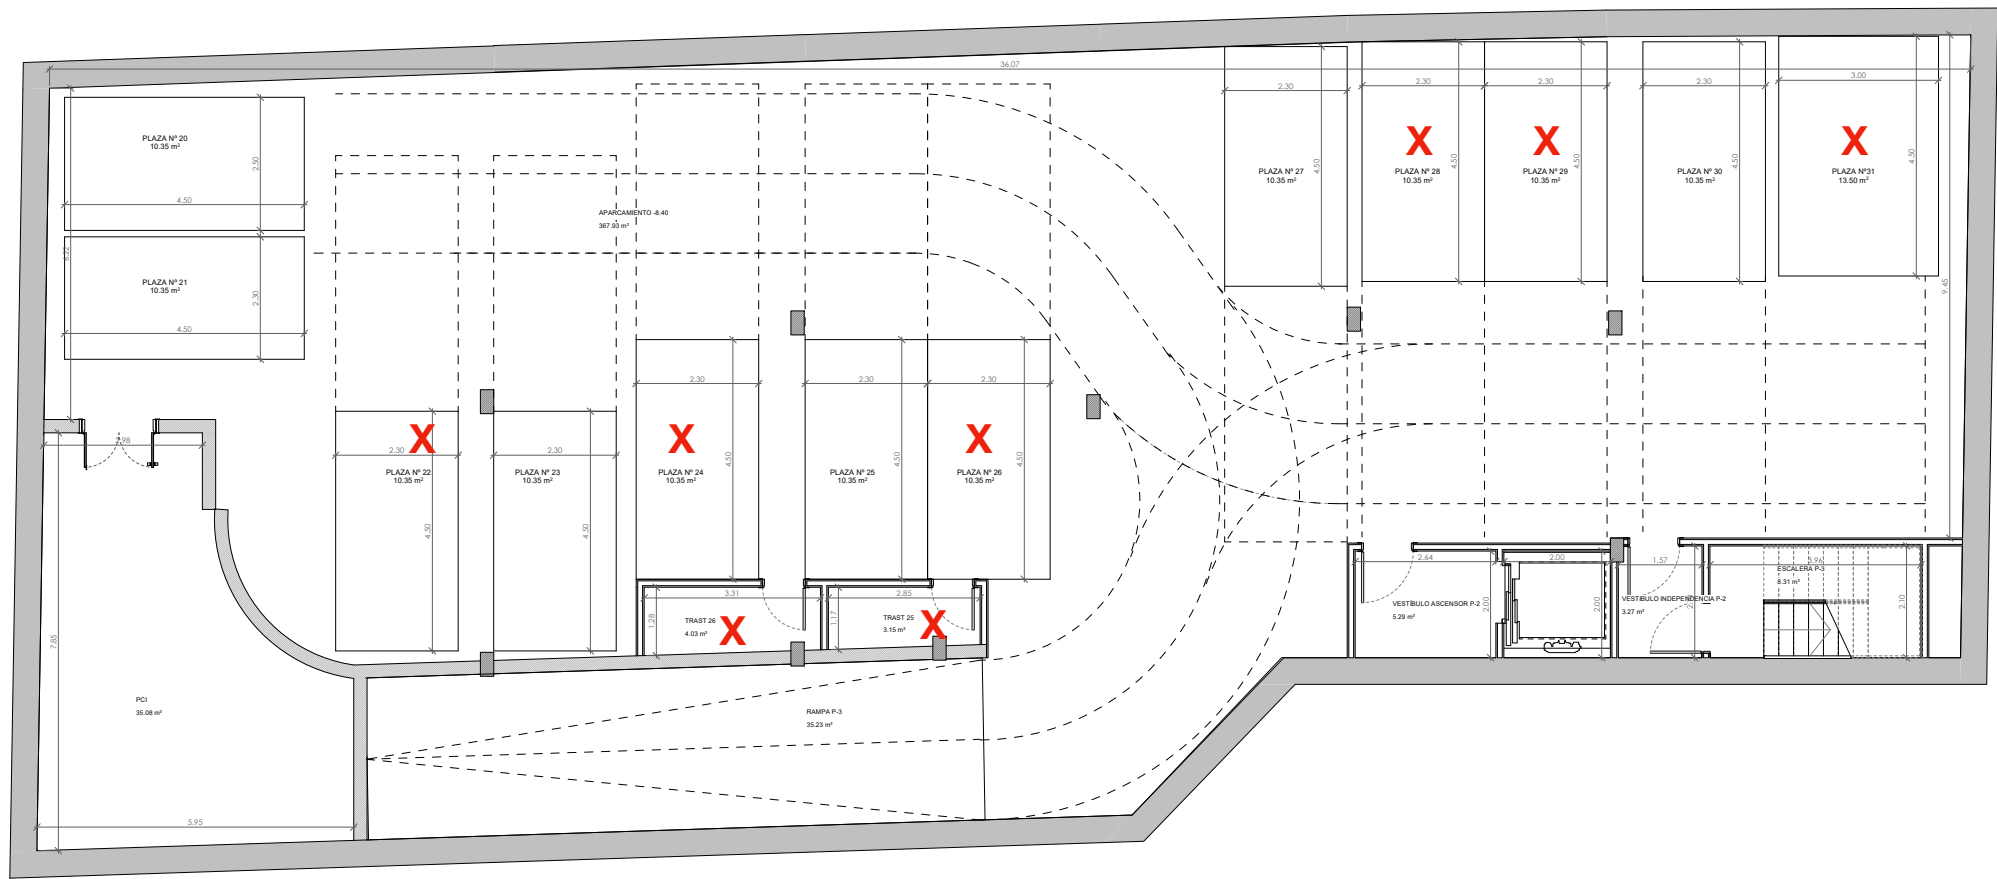

PROMOTOR:

RESIDENCIAL
PARC CENTRAL
TORRENT COOP V

COMERCIALIZA:



GESTIONA:

VALORAE
Gestora de Cooperativas

PROYECTO BÁSICO PARA LA CONSTRUCCIÓN DE EDIFICIO DE 22
VIVIENDAS, OFICINAS EN PLANTA BAJA Y APARCAMIENTO EN SÓTANOS
UBICADO EN LA AVENIDA OLÍMPICA Nº58, EN TORRENT (VALENCIA)

REDACTOR:

MIGUEL SAN JUAN. ARQUITECTO

CONTRATISTA DEL PROYECTO:

SAN JUAN ARQUITECTURA S.L. SCma

GRAN VÍA RAMÓN Y CAJAL, 51 - 4. VALENCIA | T: 963300735 | FAX: 963300808 | sanjuan@sanjuanarquitectura.com | WWW.SANJUANARQUITECTURA.COM/INGENIERIA Y MEDIOAMBIENTE

Nº PLANO:

3.1

TÍTULO DEL PLANO:

COTAS Y SUPERFICIES. PLANTA
SÓTANO -3

ESCALA:
DIN A1: 1/100

FECHA:

JUNIO 2025

FDO: MIGUEL SAN JUAN. ARQUITECTO. 11803 COACV